



ROMÂNIA
JUDEȚUL CALĂRAȘI
CONSILIUL LOCAL ORAȘ FUNDULEA

Oraș Fundulea , B-dul 22Decembrie, nr.151, judetul Călărași, telefon: 0242/642084; fax:0242/642030

HOTĂRÂRE

aprobarea cererii și atribuirea unei suprafețe de teren din domeniul privat al orașului Fundulea potrivit condițiilor impuse de Legea nr. 15/2003, republicată , **doamnei NĂSTASE ALINA-NICOLETA**

Consiliul Local al orașului Fundulea întrunit în ședință publică ordinară astăzi 04.04.2018 .având în vedere:

- cererile și declarațiile doamnei Năstase Alina-Nicoleta din orașul Fundulea , strada N nr. _____ jud. Călărași, înregistrate sub nr. 842/22.05.2008 și 1190/04.04.2016 ;
 - raportul nr. 1966/14.03.2018 întocmit de Comisia de identificare și inventariere a terenurilor ce pot fi atribuite gratuit, conform Legii nr. 15/ 2003 republicata , constituita prin Dispoziția nr. 379/16.10.2013;
 - raportul Compartimentului de resort din cadrul Primăriei orașului Fundulea înregistrat sub nr.2018/15.03.2018 ;
 - proiectul de hotărâre inițiat de Primarul orașului Fundulea înregistrat sub nr.2266/26.03.2018 ;
 - H.C.L. Fundulea nr. 13/04.04.2018 privind alegerea președintelui de ședință pentru o perioadă de 3 luni ;
 - raportul Comisiilor de specialitate din cadrul Consiliului Local;
 - Hotărârea nr. 10/14.05.2008 a Consiliului Local Fundulea , prin care s-a validat inventarul terenurilor disponibile care pot fi atribuite conform Legii 15/ 2003 modificată prin H.C.L. 23/03.08.2010;
 - Hotărârea nr. 12/11.03.2014 a Consiliului Local Fundulea , prin care s-a constatat apartenența la domeniul privat (...)
- Analizând fiecare dosar în parte, împreună cu propunerile formulate de Comisia constituită prin Dispoziția nr. 379/16.10.2013;

În temeiul art. 45 din Legea nr. 215/ 2001 a administrației publice locale , republicată , modificată și completată,

HOTĂRĂȘTE:

Art.1. Se aprobă cererea doamnei **NĂSTASE ALINA NICOLETA –CNP** și i se atribuie teren din domeniul privat al localității , în suprafață de 378 mp , în vederea construirii unei locuințe proprietate personală.

Art. 2. Terenul este amplasat în intravilanul orașului Fundulea în tarla 39/3 parcela 14 având vecinătățile descrise în planul de amplasament care constituie anexă la prezenta hotărâre.

Art.3. Punerea în aplicare a prezentei hotărâri se face de către Primarul orașului Fundulea , pe baza de proces-verbal în care se va înscrie amplasamentul exact, cu vecinătățile lotului atribuit .

Art.4. Secretarul orașului Fundulea va asigura comunicarea hotărârii către autoritățile , instituțiile și persoanele interesate .

PRESEDINTE DE ȘEDINȚĂ




CONTRASEMNEAZĂ,
SECRETARUL ORAȘULUI FUNDULEA ,
jr. Ovidiu-Iosif Gurțui

Nr. consilieri in functie =15
Nr. consilieri prezenti = 13
Voturi pentru = 13
Voturi impotriva = -

Nr. 31
Adoptată la Fundulea
Astăzi 04.04.2018

**U.A.T. ORAS FUNDULEA
JUDETUL CALARASI
PLAN AMPLASAMENT**

Adresa bunului imobil : **extravilan tarla 39/3 , parcela 14**
Suprafata terenului **S=378 mp**
Detinator : **NASTASE ALINA NICOLETA**

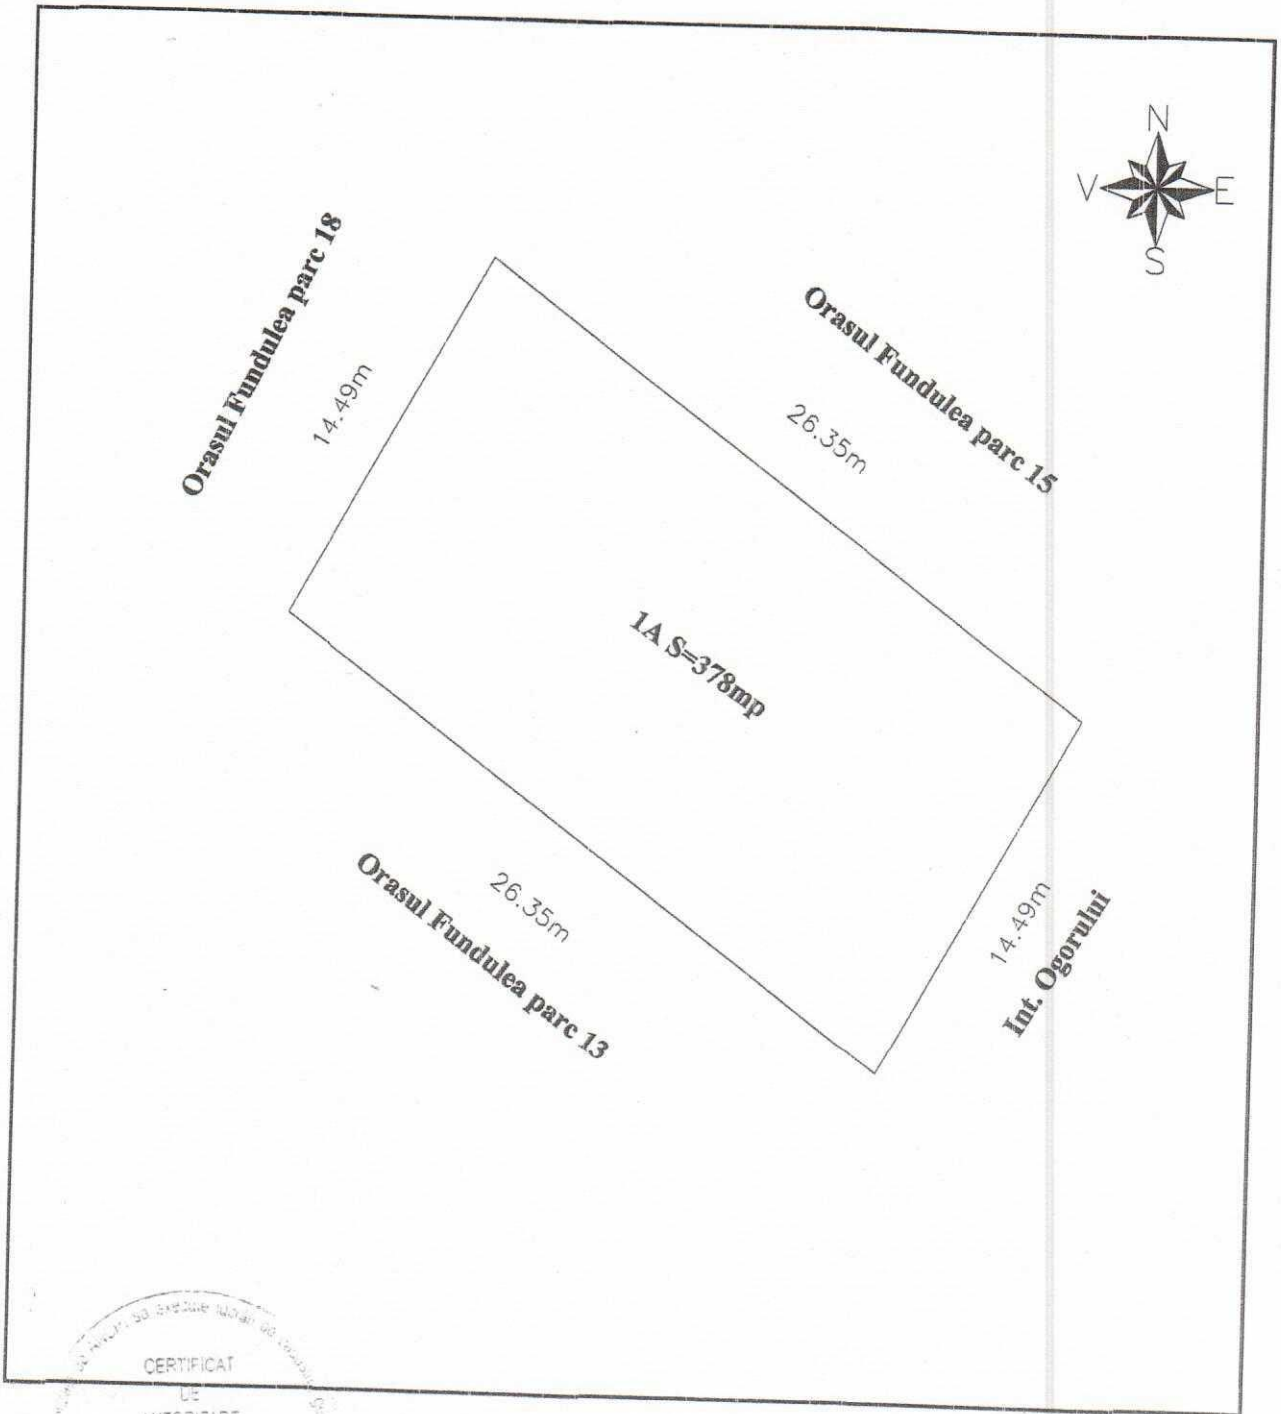

CERTIFICAT
DE
AUTORIZARE
Intocmit: **ing. Serban Dumitru**
Sera Dumitru
Serban Dumitru
SERBAN
CATEGORIA E
PRESEDINTE DE SEDINTA

SECRETAR
[Signature]