



ROMÂNIA

JUDEȚUL CĂLĂRAȘI

PRIMĂRIA ORAȘULUI FUNDULEA

Str. Mihail Kogălniceanu nr.18, județul Călărași; cod fiscal: 3797131

Telefon: 0242/642084; fax 0242/642030; e-mail: primariafundulea@yahoo.com



7456 / 17.10.2019

INTENTIE DE ELABORARE PLAN URBANISTIC ZONAL

Argumentare: ELABORARE P.U.Z. „ LOTIZARE LOCUINTE SI
FUNCTIUNI COMPLEMENTARE”

Initiator : FUSNEICA CONSTANTIN PETRISOR

Elaborator : S.C. DINAMIC STIL S.R.L.

PUBLICUL ESTE INVITAT SĂ TRANSMITĂ OBSERVATII SI PROPUNERI

privind intentia de elaborare a Planului Urbanistic Zonal – „LOTIZARE LOCUINTE
SI FUNCTIUNI COMPLEMENTARE”, pentru terenul intravilan arabil - în suprafață
de 21 400 mp din acte (21 400 mp din măsurători) – nr. cad. 21393, c.f. 21393.

Terenul intravilan este situat în orașul Fundulea, Jud. Calarasi.

PERIOADA DE TRANSMITERE A OBSERVATIILOR - 17.10.2019 – 12.11.2019.

Persoana responsabilă cu informarea si consultarea publicului , domnul **Mihai Octavian
Aurelian** din cadrul Primăriei orașului Fundulea// tel. 0242642084;

Observatiile sunt necesare în vederea stabilirii cerintelor de elaborare .


Raspunsul la observatiile primite va fi comunicat de catre initiator catre Primăria
orasului Fundulea în termen de 10 zile de la primirea observatiilor .

Etapele preconizate pentru consultarea până la aprobarea planului :

- Elaborare propuneri de reglementare;
- Aprobare PUZ prin Hotarare de Consiliu ;
- Transparența decizională

INCADRARE IN P.U.G.

SCARA 1/5000

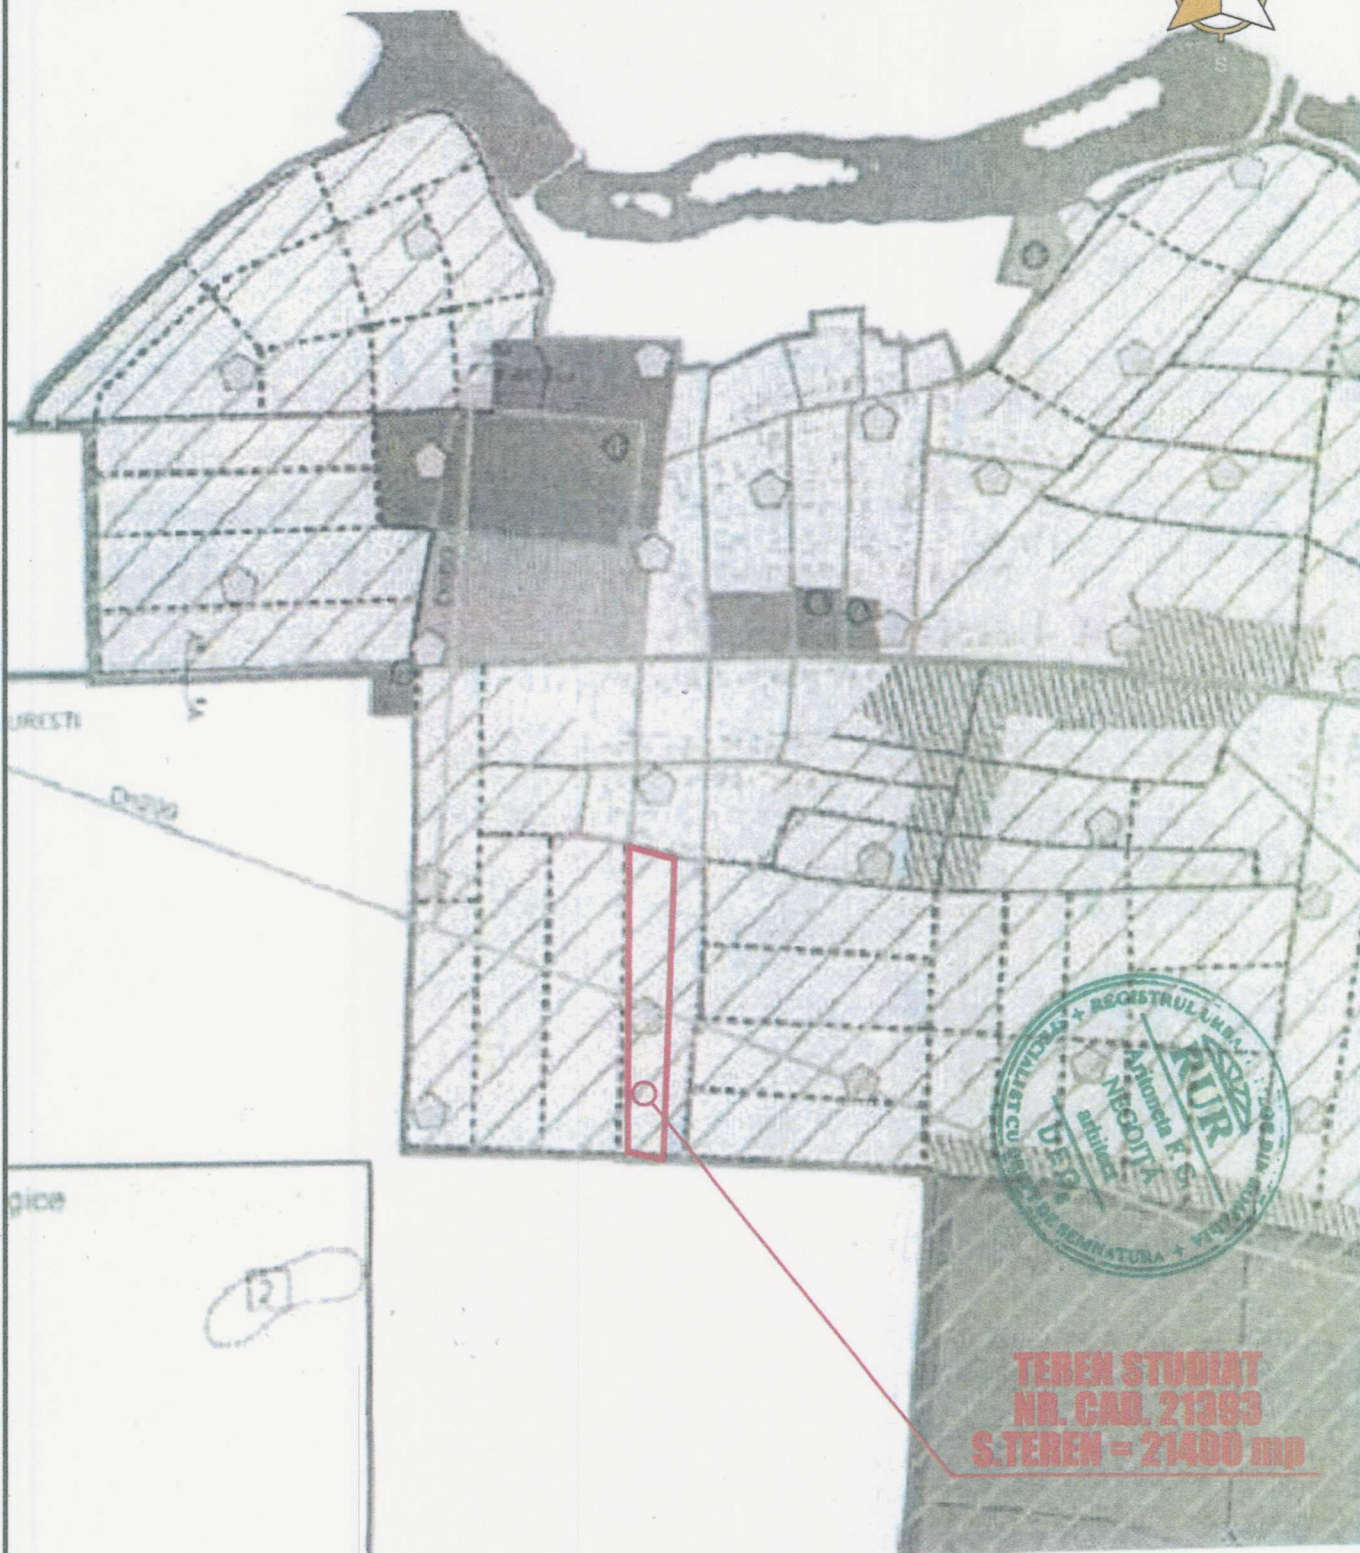

S.C. DINAMIC STIL S.R.L.

J51/547/2008

Specificatie	Nume si prenume	Semnatura	Scara
SEF PROIECT	ARH. NEGOTA ARITONETA		1:5000
PROIECTAT	ARH. NEGOTA ARITONETA		
DESEMAT	ARH. NEGOTA ARITONETA		2019

BENEFICIAR: **FUSNEICA CONSTANTIN CRISTIAN**

TITLU PR.: **PLAN URBANISTIC ZONAL
LOTIZARE LOCUINTE SI
FUNCTIUNI COMPLEMENTARE**
Oras Fundulea, nr. cad. 21393, Jud. Calarasi

TITLU PLANSA: **INCADRARE IN P.U.G.**

PROIECT Nr.
262

FAZA
**P.U.Z.
AVIZE**

PLANSĂ Nr.
A01



FUNDULEA

**TEREN STUDIAT
NR. CAD. 21393
S.TEREN = 21400 mp**

INCADRARE IN ZONA

SCARA 1/5000

ZebraPay



R.S. Garage

Personaliz



TEREN COTULUI
NR. CAD. 21393
S.TEREN = 21400 mp



S.C. DINAMIC STIL S.R.L.

J51/547/2008

Specificatie	Nume si prenume	Semnatura	Scara
SEF PROIECT	ARH. NEGOTA ARITONETA		1:5000
PROIECTAT	ARH. NEGOTA ARITONETA		
DESEMAT	ARH. NEGOTA ARITONETA		2019

BENEFICIAR: **FUSNEICA CONSTANTIN CRISTIAN**

TITLU PR.:

PLAN URBANISTIC ZONAL

**LOTIZARE LOCUINTE SI
FUNCTIUNI COMPLEMENTARE**

Oras Fundulea, nr. cad. 21393, Jud. Calarasi

TITLU PLANSA:

INCADRARE IN ZONA

PROIECT Nr.

262

FAZA

**P.U.Z.
AVIZE**

PLANSĂ Nr.

A02