


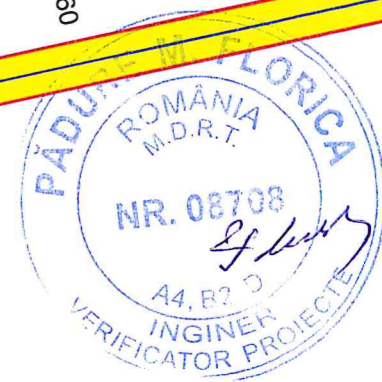












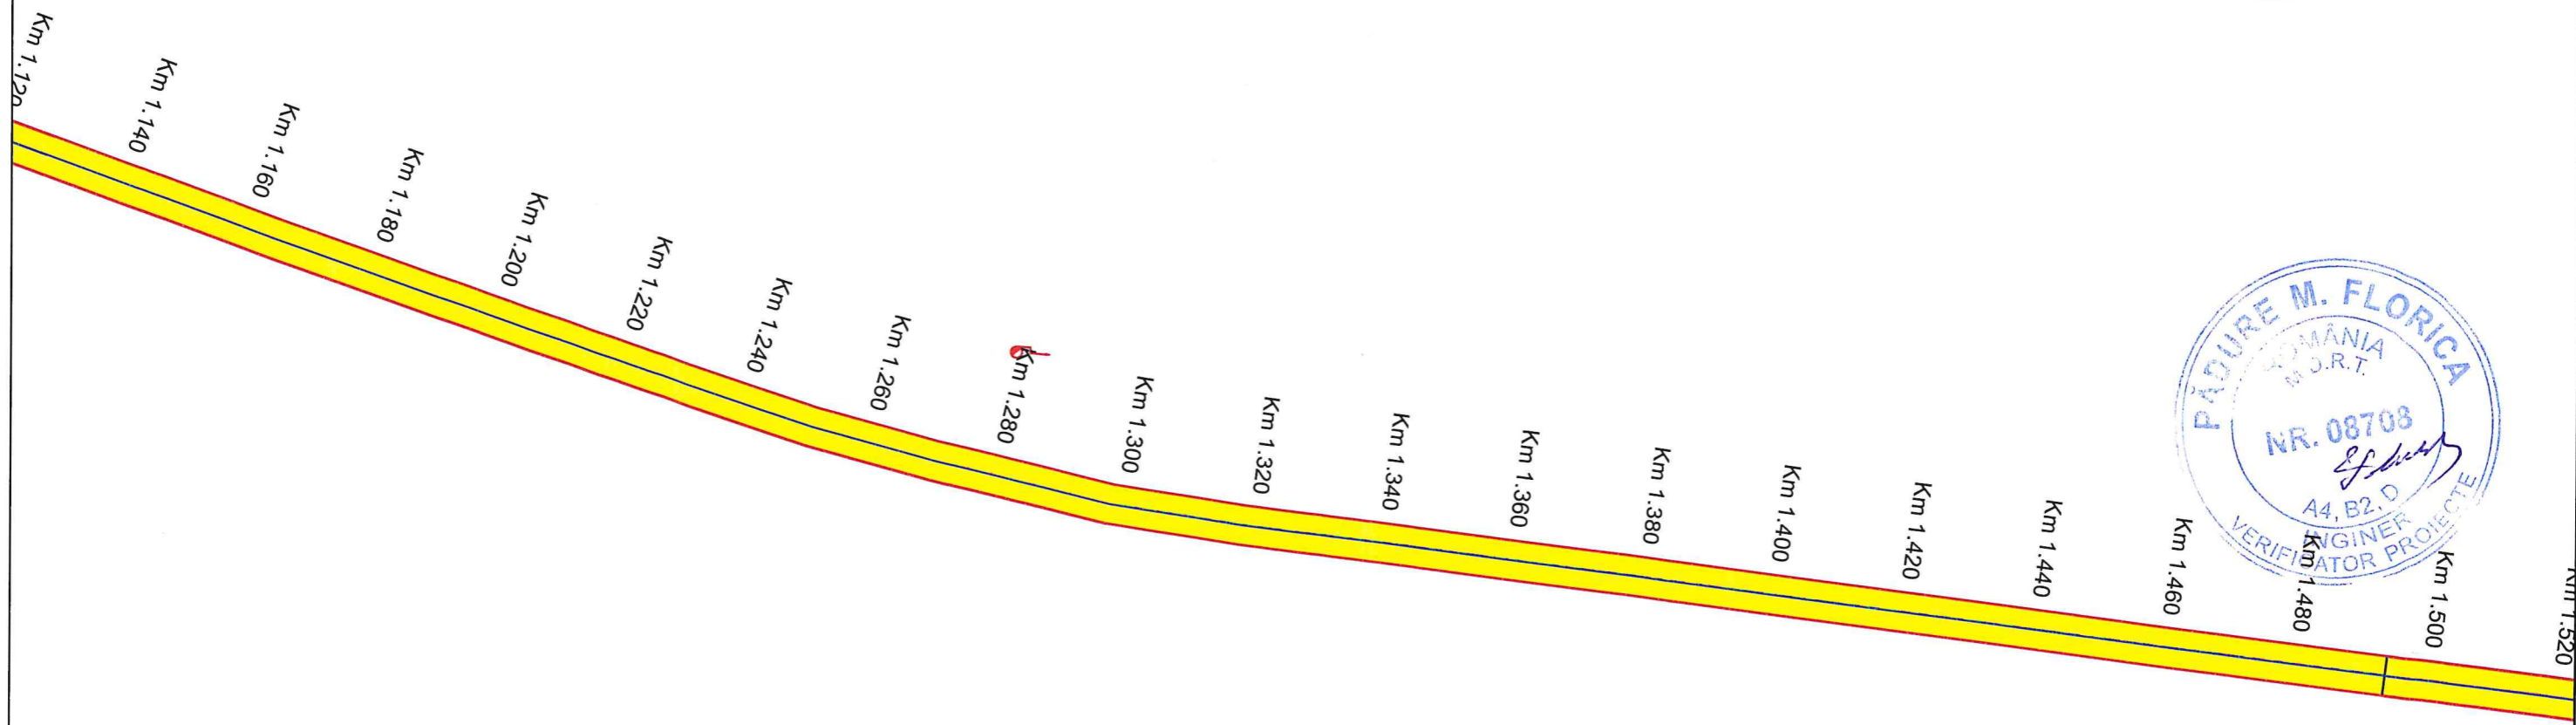
 S.C. RALEX PROIECT CONSTRUCT SRL Nr. inregistrare la registrul comertului J51/394/2011			Beneficiar: PRIMARIA ORASULUI FUNDULEA	PROIECT nr.204/2023	
Sef Proiect Ing CIOCLU RADU 	Proiectant Ing CIOCLU GENOVE 	Desenat Ing BARBU ALEXANDRU 	SCARA 1:1000 DATA 2023	Titlu Proiect: LUCRARI DE INTRETINERE SI REPARATII CURENTE A DRUMULUI COMUNAL 42 – TRONSON KM 0+175,35 – KM 1+801,35 (INTERSECTIE CU DJ 402), ORAS FUNDULEA, JUD. CALARASI	FAZA: D.T.E.
			Titlu plansa: PLAN DE SITUATIE	PLANȘA NR P.S. 1	



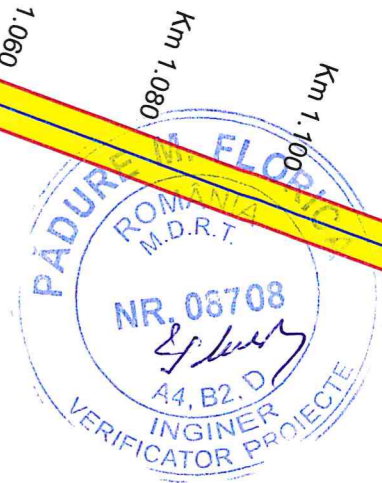




 S.C. RALEX PROIECT CONSTRUCT SRL Nr. inregistrare la registrul comertului J51/394/2011			Beneficiar: PRIMARIA ORASULUI FUNDULEA	PROIECT nr.204/2023
Sef Proiect Ing CIOCLU RADU		SCARA 1:1000	Titlu Proiect: LUCRARI DE INTRETINERE SI REPARATII CURENTE A DRUMULUI COMUNAL 42 – TRONSON KM 0+175,35 – KM 1+801,35 (INTERSECTIE CU DJ 402), ORAS FUNDULEA, JUD. CALARASI	FAZA: D.T.E.
Proiectant Ing CIOCLU GENOVE		DATA 2023	Titlu plansa: PLAN DE SITUATIE	PLANȘA NR P.S. 2
Desenat Ing BARBU ALEXANDRU				







 S.C. RALEX PROIECT CONSTRUCT SRL Nr. inregistrare la registrul comertului J51/394/2011				Beneficiar: PRIMARIA ORASULUI FUNDULEA	PROIECT nr.204/2023
Sef Proiect Ing CIOCLU RADU 	Ing CIOCLU RADU		SCARA 1:1000	Titlu Proiect: LUCRARI DE INTRETINERE SI REPARATII CURENTE A DRUMULUI COMUNAL 42 – TRONSON KM 0+175,35 – KM 1+801,35 (INTERSECTIE CU DJ 402), ORAS FUNDULEA, JUD. CALARASI	FAZA: D.T.E.
Proiectant Ing CIOCLU GENOVE 	Ing CIOCLU GENOVE		DATA 2023		
Desenat Ing BARBU ALEXANDRU 	Ing BARBU ALEXANDRU		DATA 2023	Titlu plansa: PLAN DE SITUATIE	PLANȘA NR P.S. 3




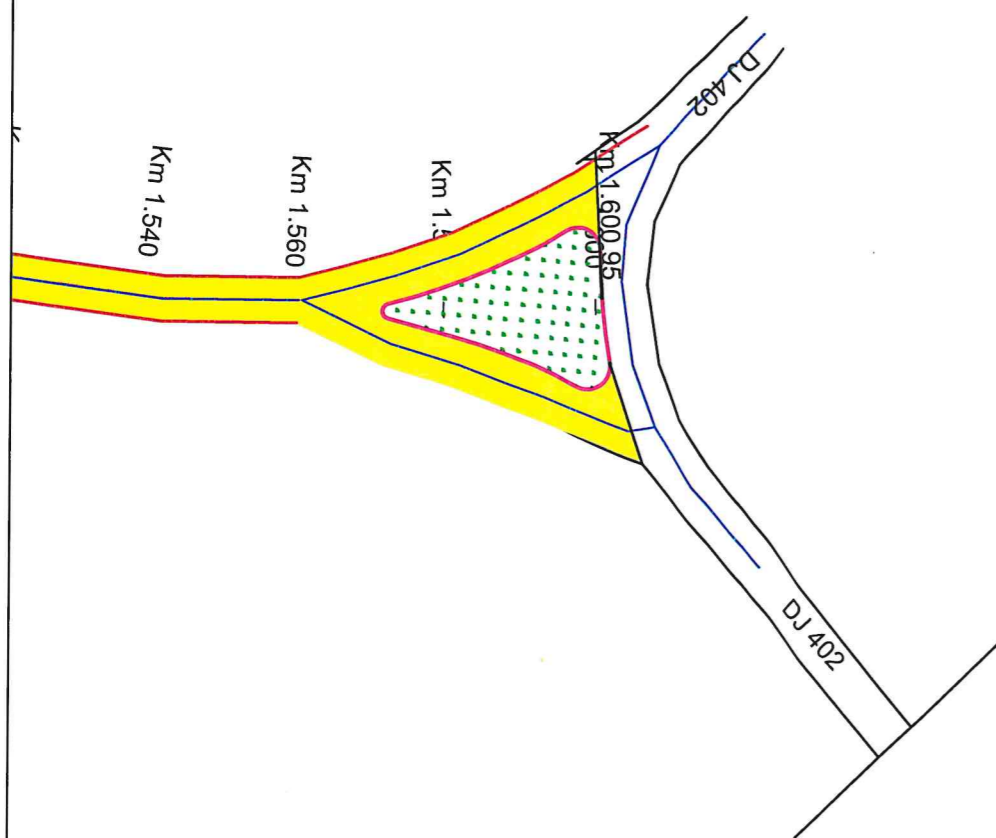


 S.C. RALEX PROIECT CONSTRUCT SRL Nr. inregistrare la registrul comertului J51/394/2011				Beneficiar: PRIMARIA ORASULUI FUNDULEA	PROIECT nr.204/2023
Sef Proiect Ing CIOCLU RADU 	Proiectant Ing CIOCLU GENOVE 	Desenat Ing BARBU ALEXANDRU 	SCARA 1:1000 DATA 2023	Titlu Proiect: LUCRARI DE INTRETINERE SI REPARATII CURENTE A DRUMULUI COMUNAL 42 – TRONSON KM 0+175,35 – KM 1+801,35 (INTERSECTIE CU DJ 402), ORAS FUNDULEA, JUD. CALARASI	FAZA: D.T.E.
Titlu plansa: PLAN DE SITUATIE				PLANȘA NR P.S. 4	

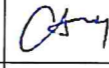

 S.C. RALEX PROIECT CONSTRUCT SRL Nr. inregistrare la registrul comertului J51/394/2011				Beneficiar: PRIMARIA ORASULUI FUNDULEA	PROIECT nr.204/2023
Sef Proiect Ing CIOCLU RADU 	Proiectant Ing CIOCLU GENOVE 	Desenat Ing BARBU ALEXANDRU 	SCARA 1:1000 DATA 2023	Titlu Proiect: LUCRARI DE INTRETINERE SI REPARATII CURENTE A DRUMULUI COMUNAL 42 – TRONSON KM 0+175,35 – KM 1+801,35 (INTERSECTIE CU DJ 402), ORAS FUNDULEA, JUD. CALARASI	FAZA: D.T.E.
Titlu plansa: PLAN DE SITUATIE				PLANŞA NR P.S. 5	

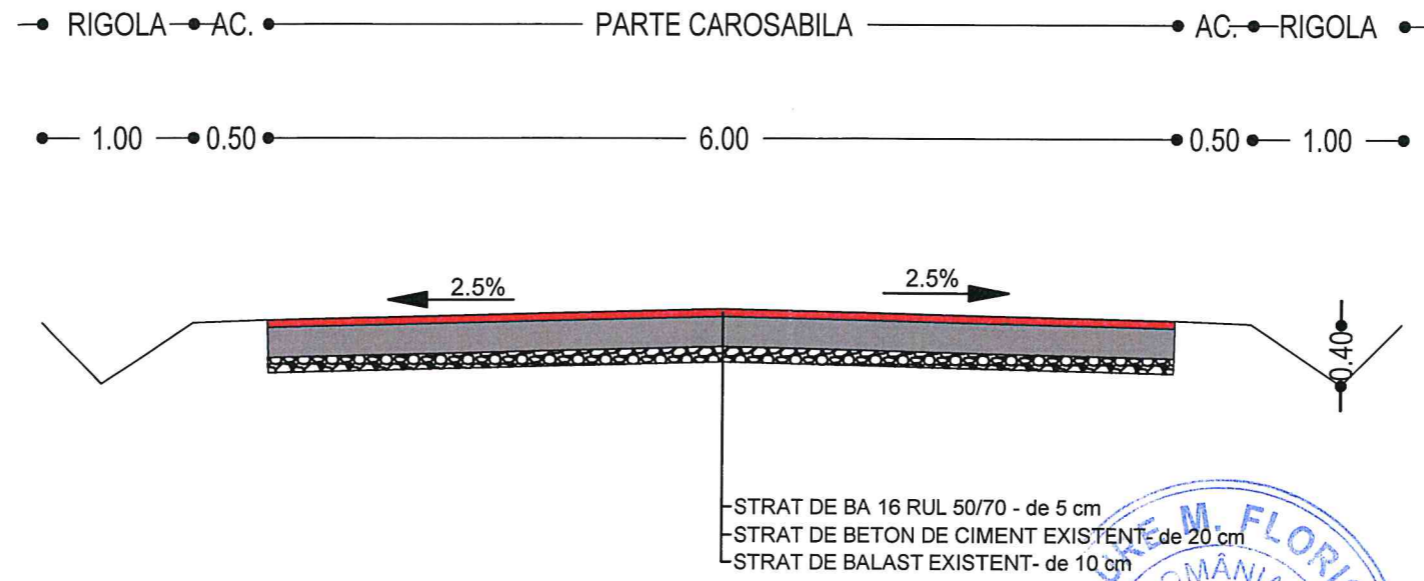PROFIL TRANSVERSAL TIP

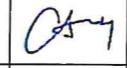

 S.C. RALEX PROIECT CONSTRUCT SRL Nr. inregistrare la registrul comertului J51/394/2011				Beneficiar: PRIMARIA ORASULUI FUNDULEA	PROIECT nr.204/2023
Sef Proiect Ing CIOCLU RADU		SCARA 1:50	Titlu Proiect: LUCRARI DE INTRETINERE SI REPARATII CURENTE A DRUMULUI COMUNAL 42 – TRONSON KM 0+175,35 – KM 1+801,35 (INTERSECTIE CU DJ 402), ORAS FUNDULEA, JUD. CALARASI		FAZA: D.T.E.
Proiectant Ing CIOCLU GENOVE		DATA 2023	Titlu plansa: PROFIL TRANSVERSAL TIP		PLANȘA NR PTTIP 1
Desenat Ing BARBU ALEXANDRU	