



ROMÂNIA
JUDETUL CALARASI
CONSILIUL LOCAL ORAS FUNDULEA

Oras Fundulea, b-dul 22 Decembrie nr. 151, jud. Călărași, tel. 0242642084; fax: 0242642030

HOTARÂRE

privind stabilirea și delimitarea unei căi de acces la imobilul
„Căminul de elevi nr. 2”
din incinta Liceului Tehnologic nr. 1 Fundulea

Consiliul local al orașului Fundulea, întrunit în sesiune publică extraordinară astăzi 15.09.2015 ; având în vedere:

- referatul nr. 7801/09.09.2015 managerului de proiect denumit „Înființare și modernizare Școala de arte și meserii – Grup Școlar Agricol Fundulea” (redenumit Liceul tehnologic nr. 1 Fundulea prin HCL Fundulea nr. 28/05.07.2012)- Axa prioritară 3 – Îmbunătățirea infrastructurii sociale Domeniul major de intervenție 3.4 – Reabilitarea, modernizarea, dezvoltarea și echiparea infrastructurii educaționale preuniversitare, universitare și a infrastructurii pentru formare profesională continuă ”
- avizul comisiei de specialitate din cadrul Consiliul Local Fundulea ;
- prevederile art. 8 alin. (1) , lit. b și alin. 2 din O.G. 43/1997 privind regimul drumurilor;
- prevederile art. 36 alin.(2) , lit. c) și alin. (6), lit.(a) , pct. 13 din Legea nr.215/2001 modificată și completată ;

In temeiul art.45 din Legea 215/2001 privind administrația publică locală:


HOTĂRĂȘTE

Art. 1- Accesul la imobilul „Cămin de elevi nr. 2” din incinta Liceului Tehnologic nr. 1 Fundulea se va realiza din strada Nicolae Titulescu către imobil pe o cale de acces delimitată și reprezentată grafic în anexa la prezenta hotărâre.

Art. 2- Secretarul orașului Fundulea va asigura publicarea și comunicarea hotărârii către persoanele și instituțiile interesate.

PREȘEDINTE DE ȘEDINȚĂ,

Anișoara BEUDEAN

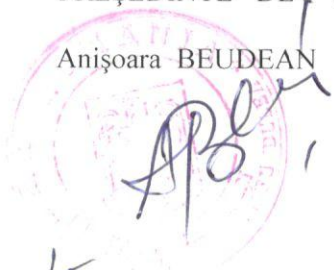

CONTRASEMNEAZĂ,
SECRETARUL ORASULUI FUNDULEA ,
jr.Ovidiu-Iosif GURLUI



Nr. consilieri în funcție = 14
Nr. consilieri prezenți = 10
Voturi pentru = 10
Voturi împotriva = —

Nr. 45
Adoptată la Fundulea
Astăzi 15.09.2015

Consiliului Local Fundulea

Jud. Calarasi

U.A.T. Oras Fundulea


Adresa bunului imobil :

Loc. Fundulea, str. Nicolae Titulescu, nr.5.

Plan de situatie

Cale de acces

str. Nicolae Titulescu-camin elevi (baieti)

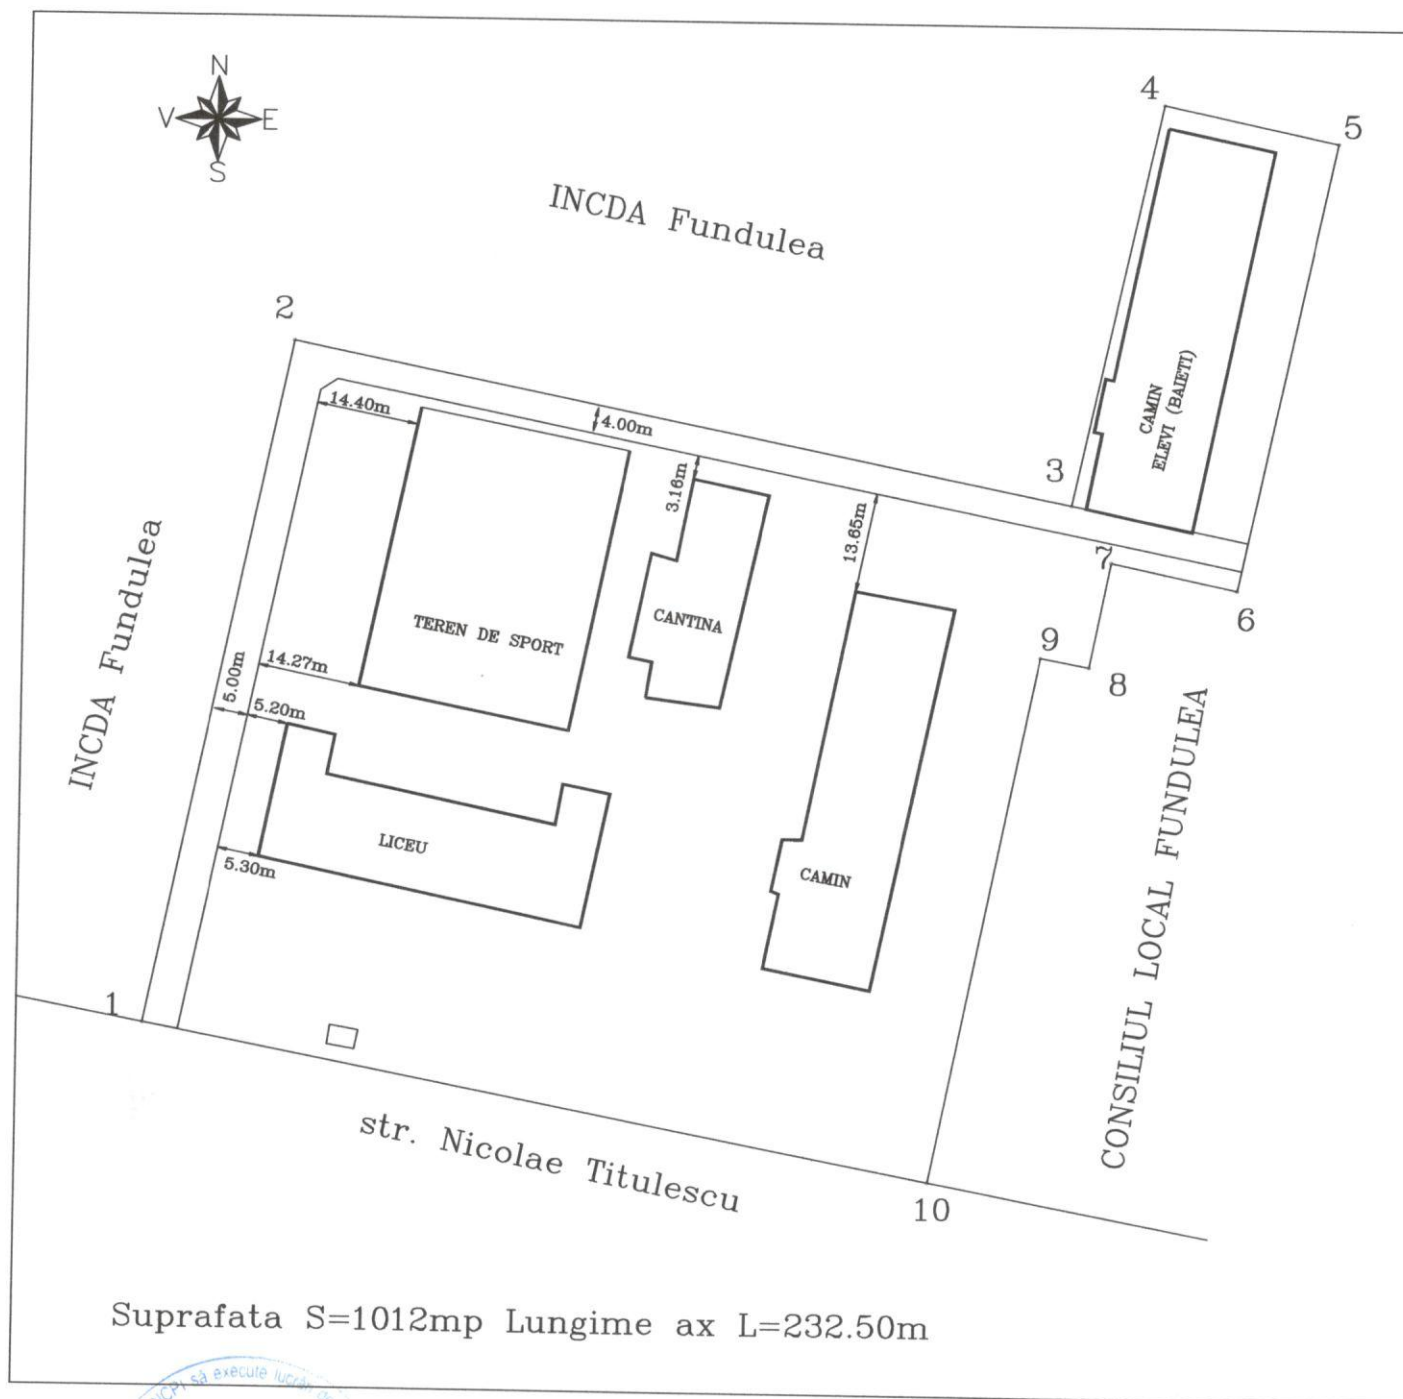

Intocmit : Dumitru D. SERBAN

Secretar

Presedinte

