
ANEXA LA HCL NR. 58 / 29.09.20

PLAN DE SITUATIE
SCARA 1:2000
Teren Extravilan

Judetul CALARASI
Unitatea administrativ teritoriala : or. FUNDULEA
Adresa corpului de proprietate :
tarla 36 si 36/1, drum de exploatare.
Suprafata drum S=9840mp
Lungime medie L=1036m

Numele si prenumele proprietarului
CONSILIUL LOCAL FUNDULEA

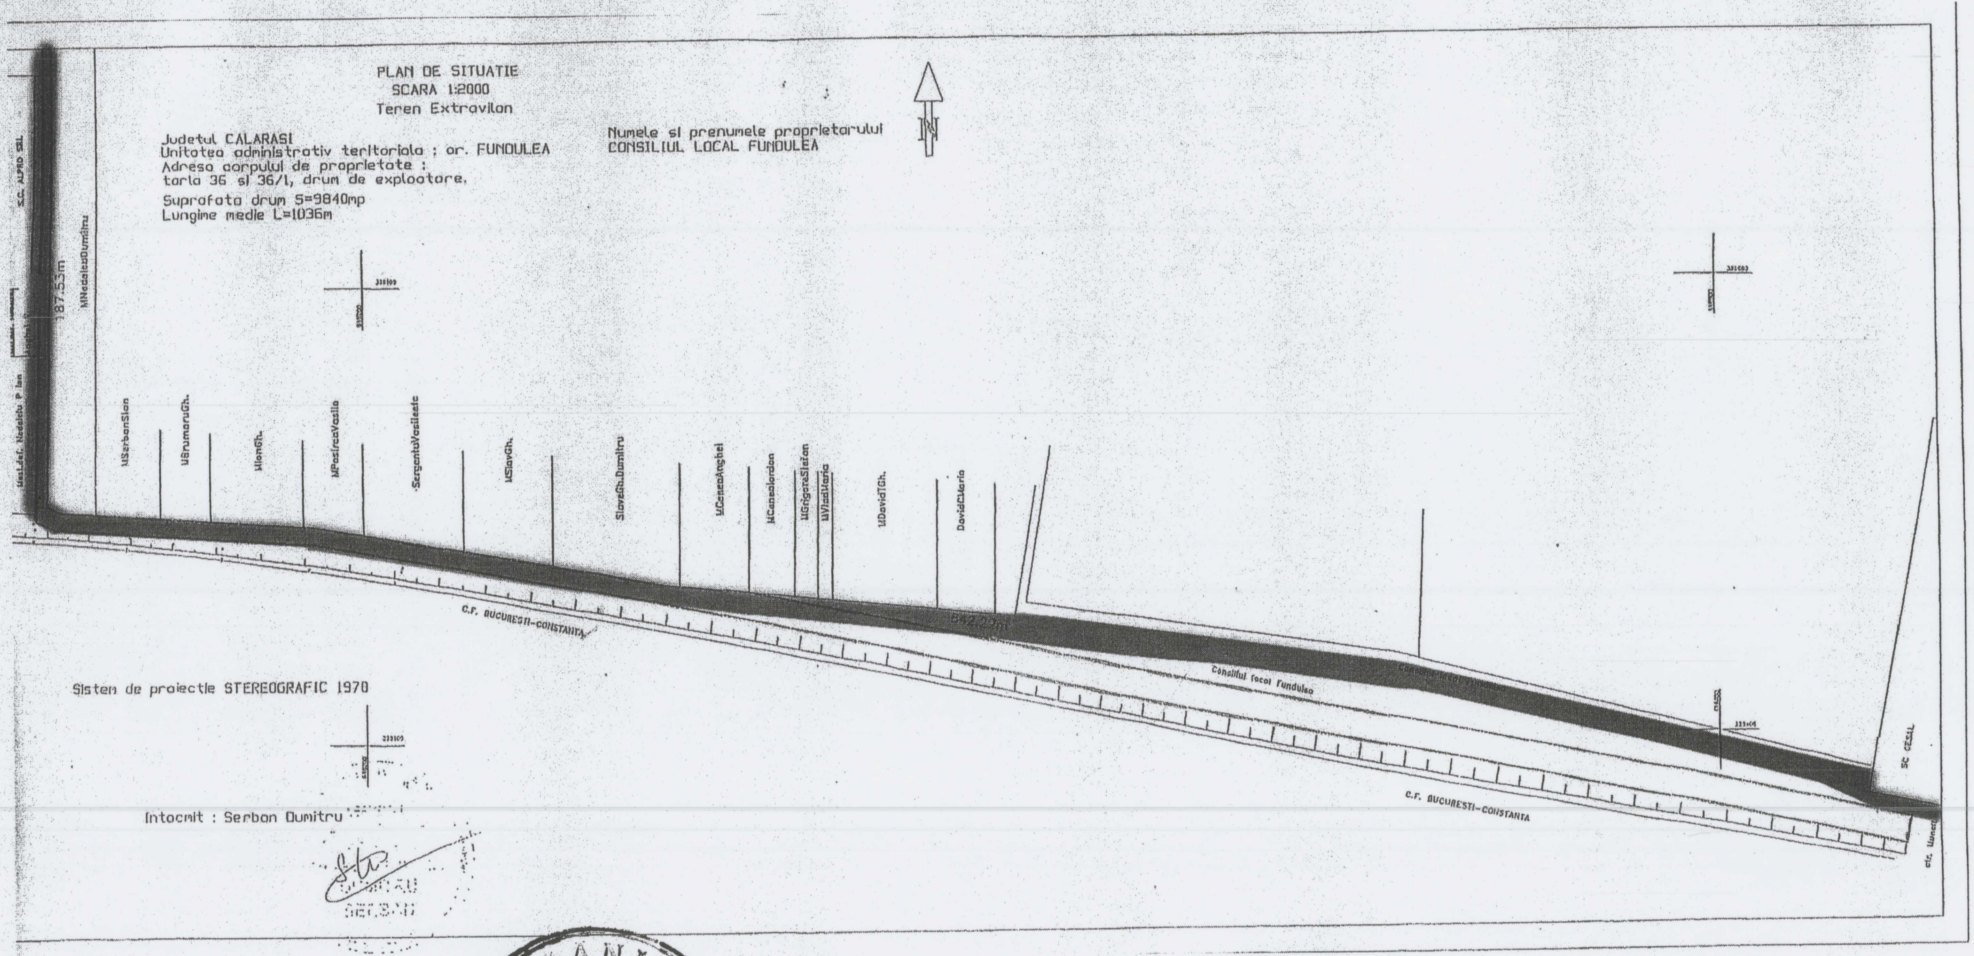

Sistem de proiectie STEREOGRAFIC 1970

Intocmit : Serban Dumitru

ROMANIA
JUDETUL CALARASI
CONSILIUL LOCAL AL ORASULUI

PRESEDINTE DE SEDINTA
VALERIU HUBLEA

SECRETAR
Jr. OVIDIU - IOSIF GURLUI